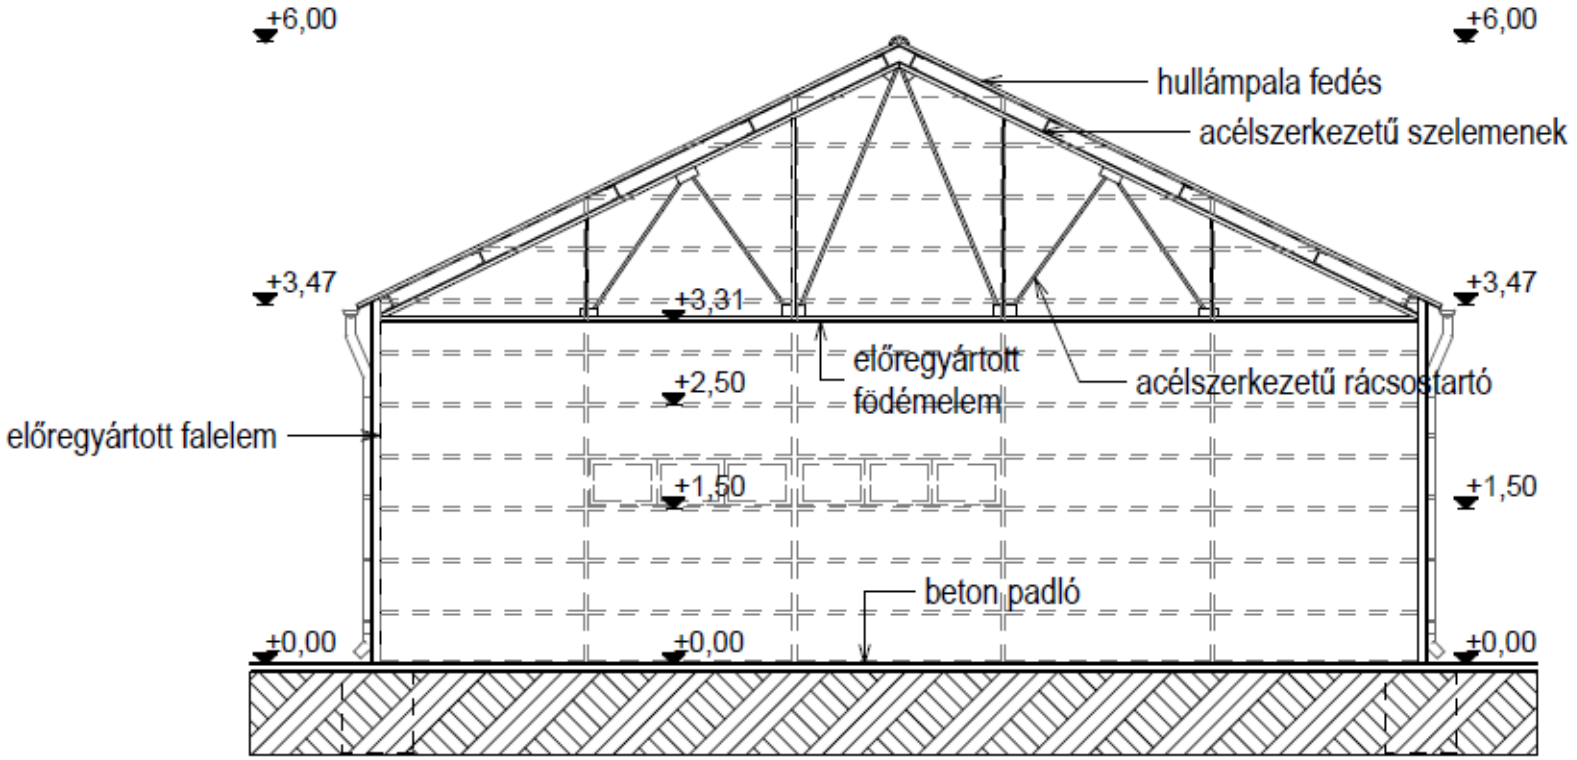
+6,00
+6,00
hullámpala fedés
acélszerkezetű szelemenek
+3,47
+3,31
+3,47
előregyártott födémelem
+2,50
acélszerkezetű rácsostartó
előregyártott falelem
+1,50
+1,50
beton padló
±0,00
±0,00
±0,00