


**SZEKSZÁRD  
Ipari park**  
**Út- és közműhálózat**  
**M=1:1000**  
 Készítette : MERIDIÁN Mérnöki Iroda KFT  
 2017. november

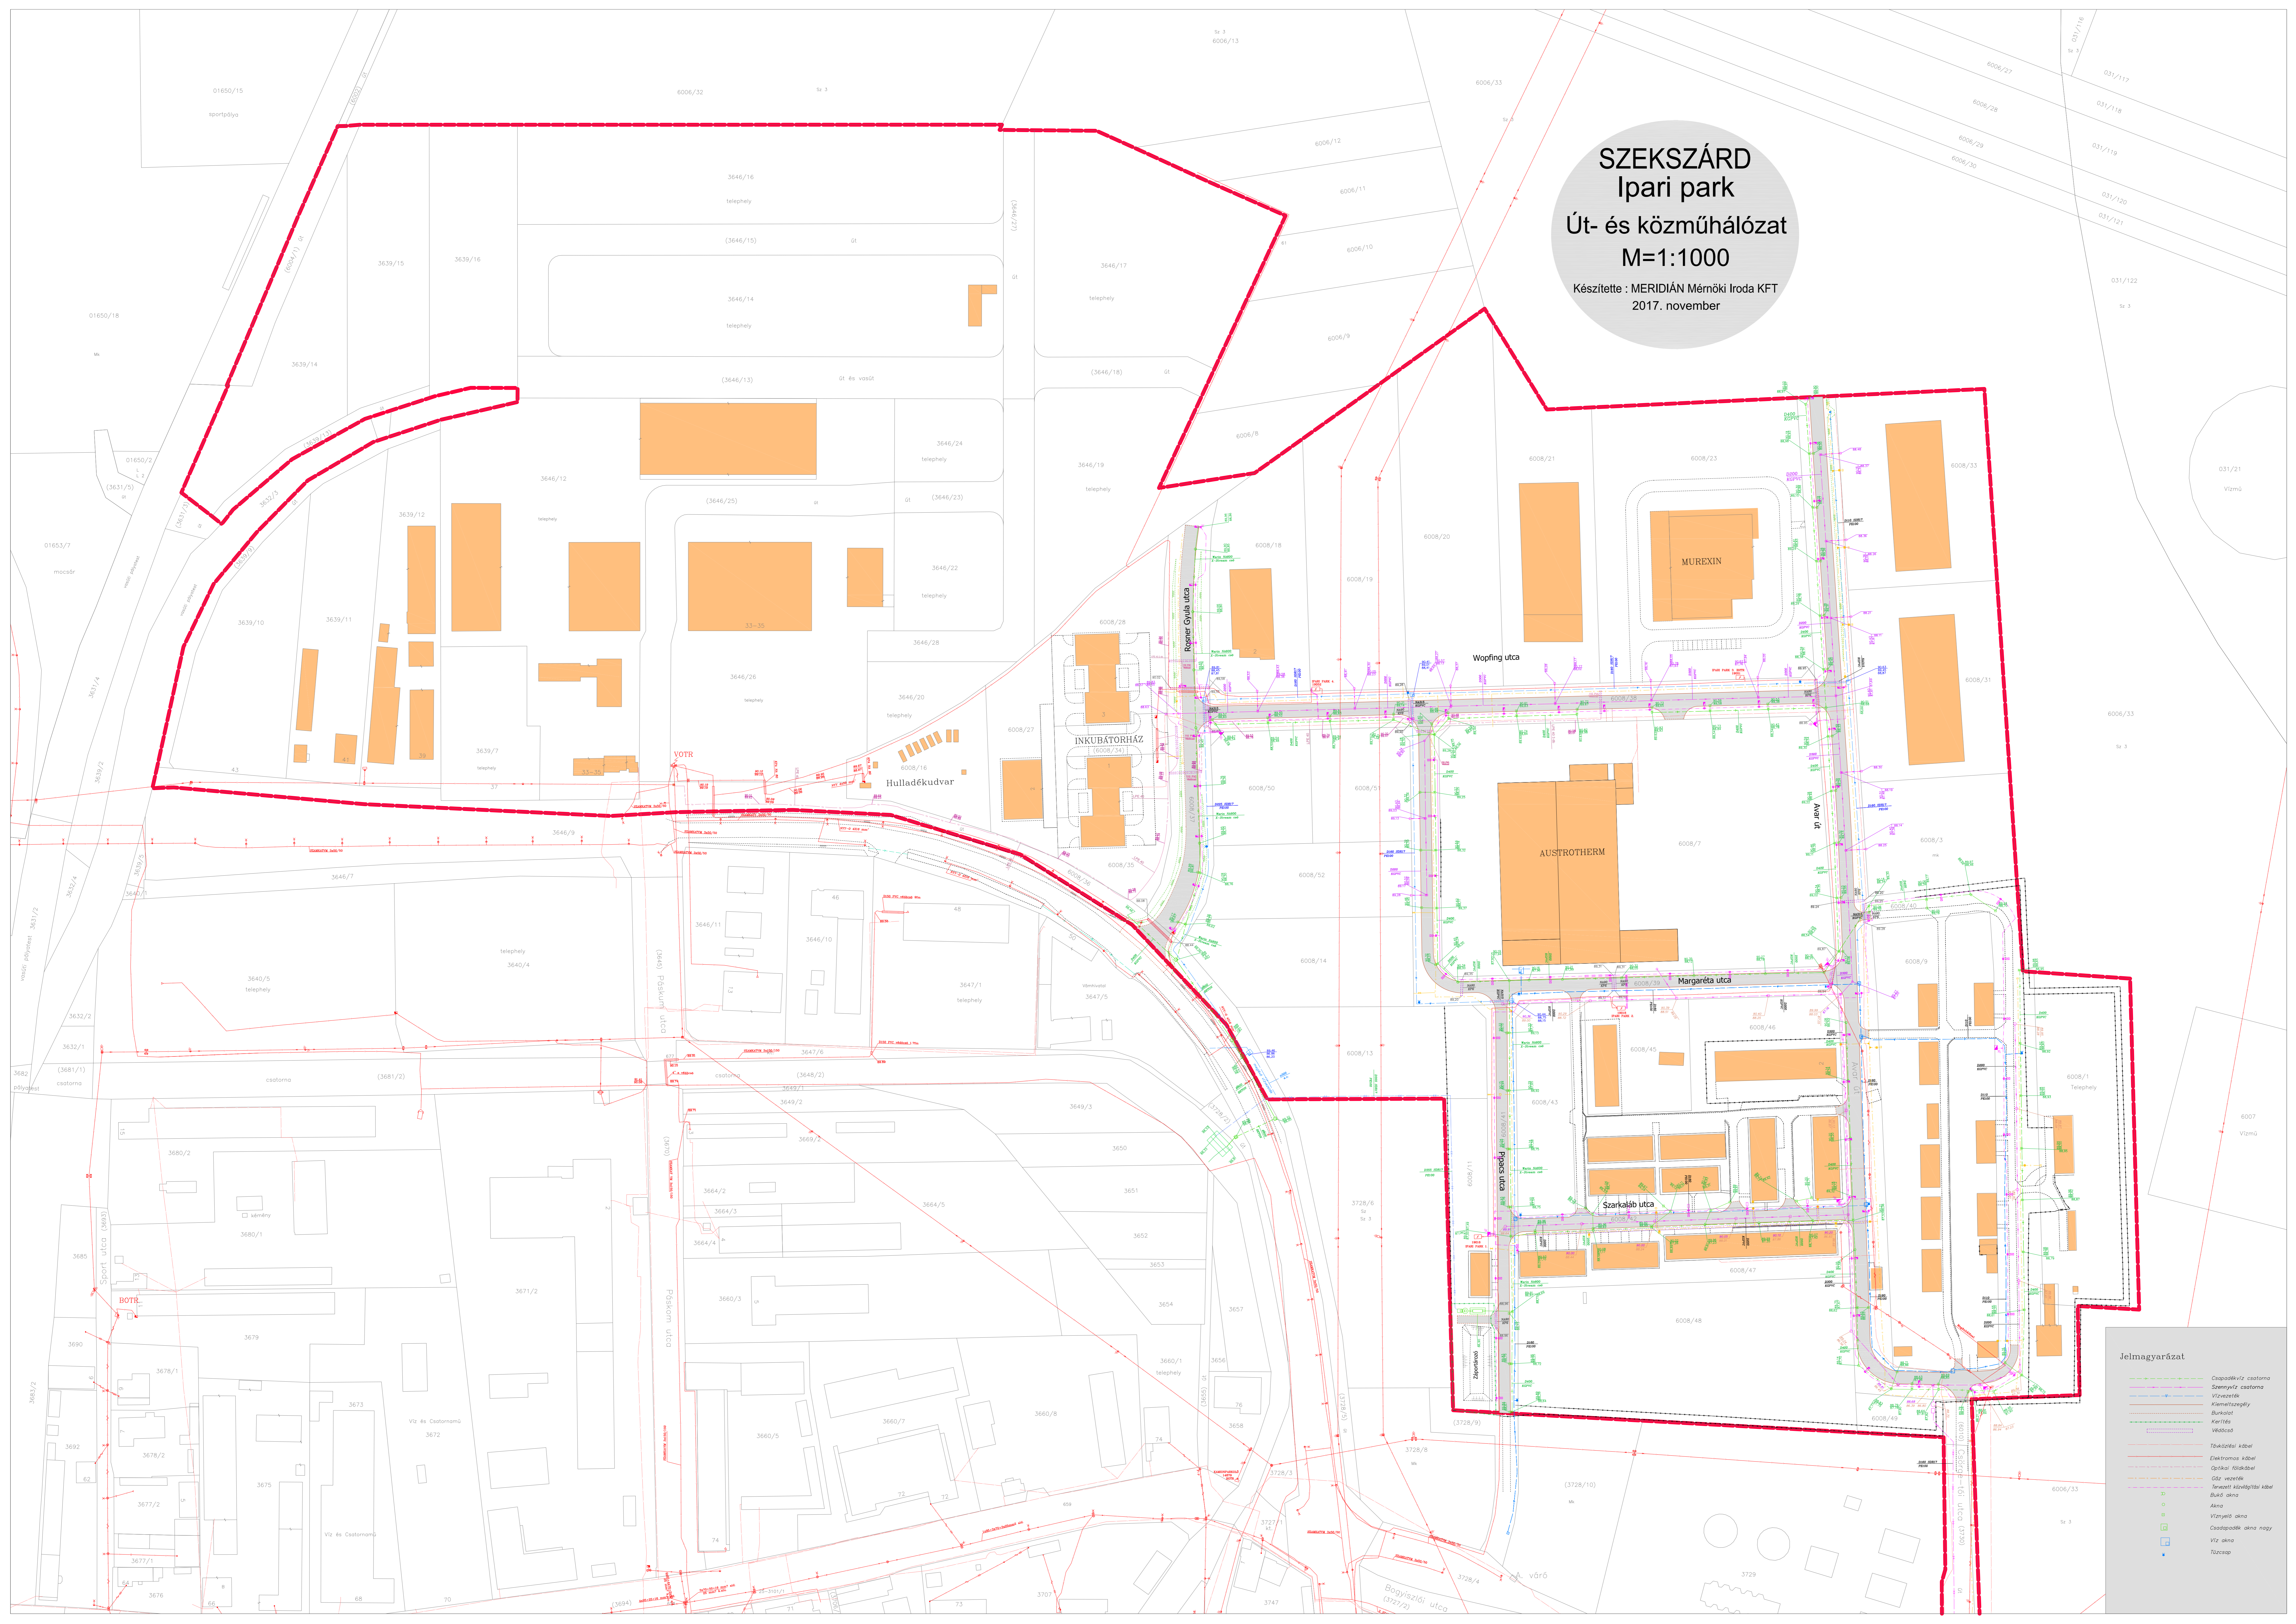

**Jelmagyarázat**

	Csapadékvíz csatorna
	Szennyvíz csatorna
	Vízvezetés
	Államiüzemeltetésű
	Burkolat
	Kerítés
	Védecsík
	Távvezetés kábel
	Elektronikus kábel
	Optikai kábel
	Államiüzemeltetésű
	Gáz vezetékek
	Államiüzemeltetésű kábel
	Állami
	Víznyelő akeny
	Csapadékvíz akeny nagy
	Víz akeny
	Távvezetés