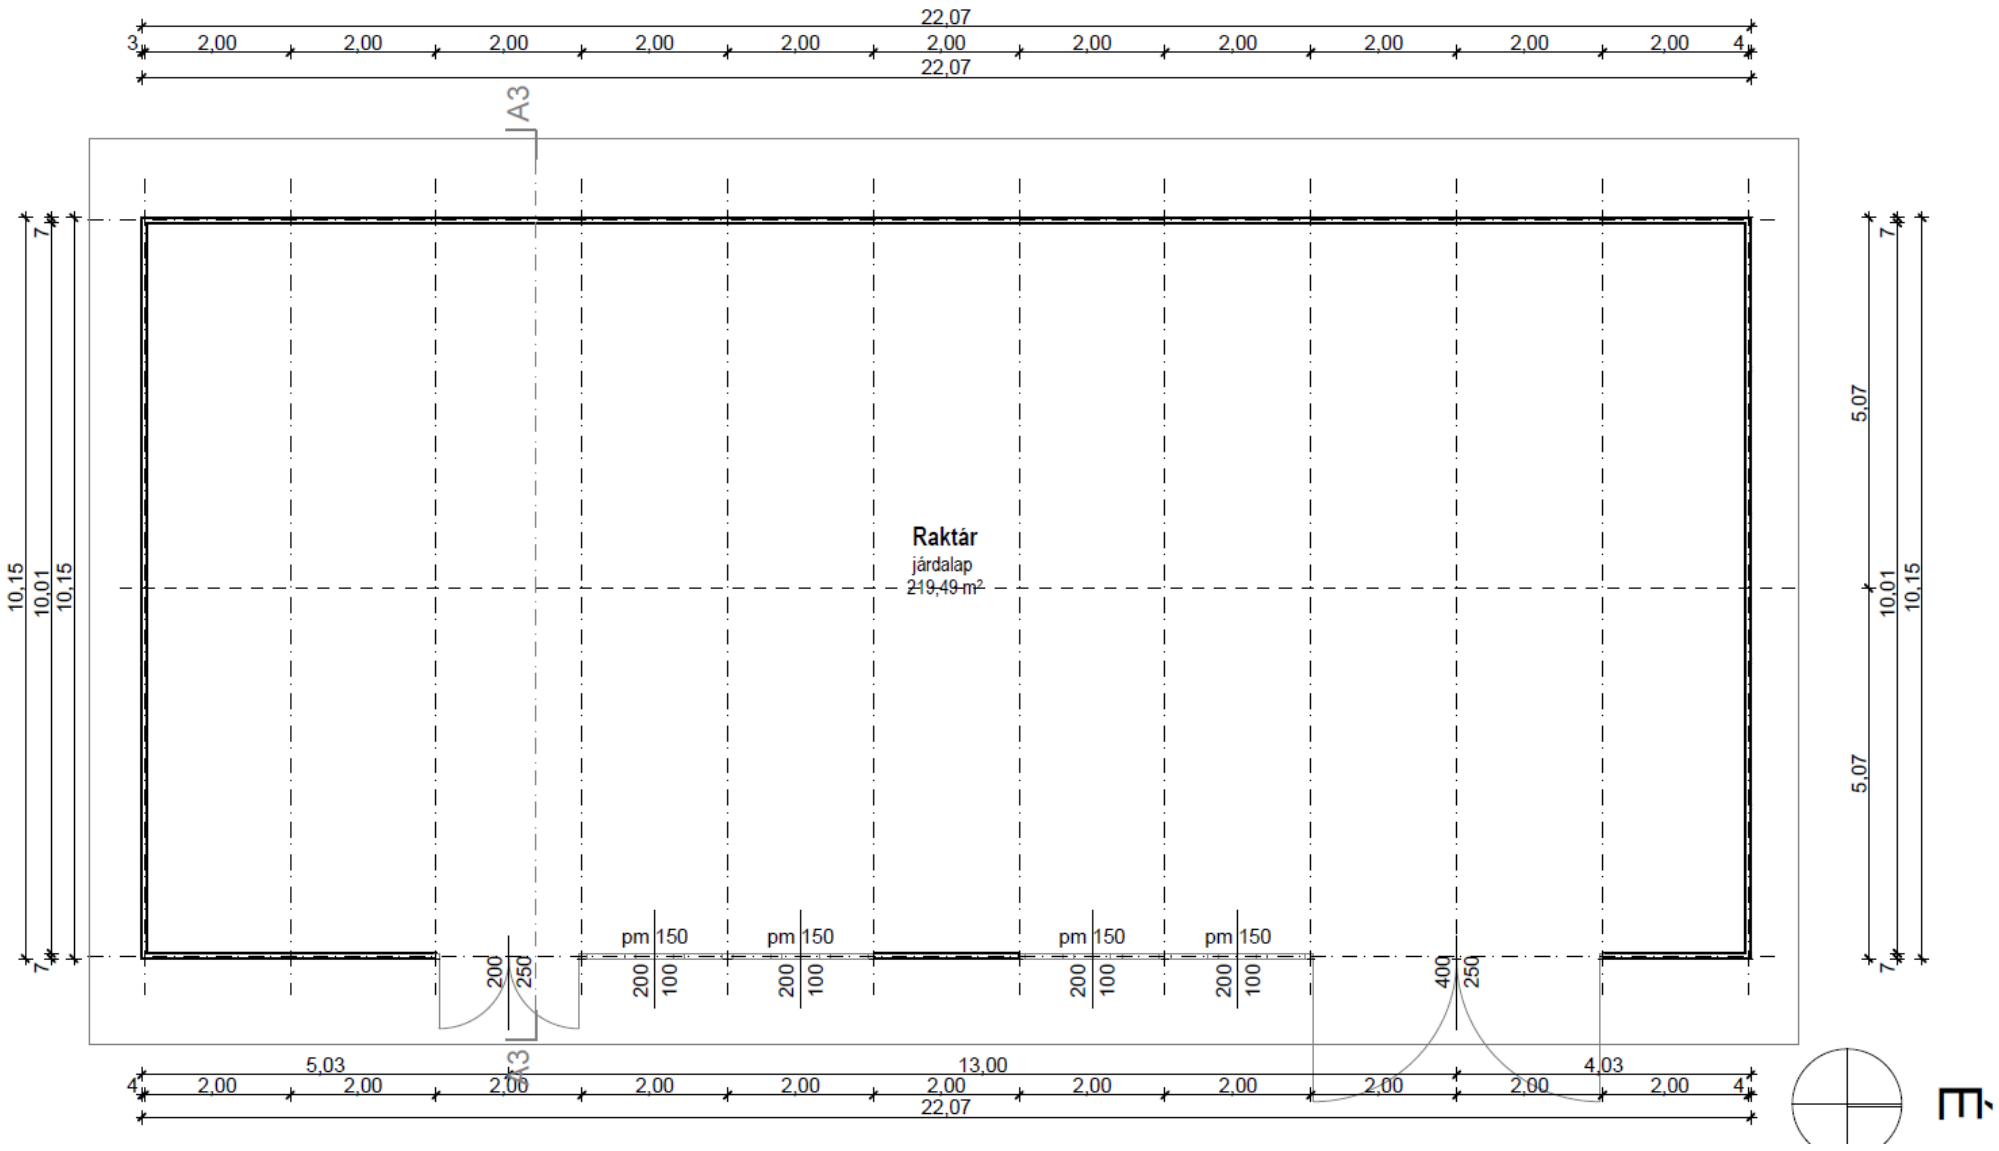
22,07
3
2,00
2,00
2,00
2,00
2,00
2,00
2,00
2,00
2,00
2,00
2,00
4
22,07
A3
7
10,15
10,01
10,15
7
Raktár
járdalap
219,49 m²
5,07
10,01
10,15
5,07
7
pm 150
200
250
200
100
400
250
A3
4
5,03
13,00
4,03
22,07